


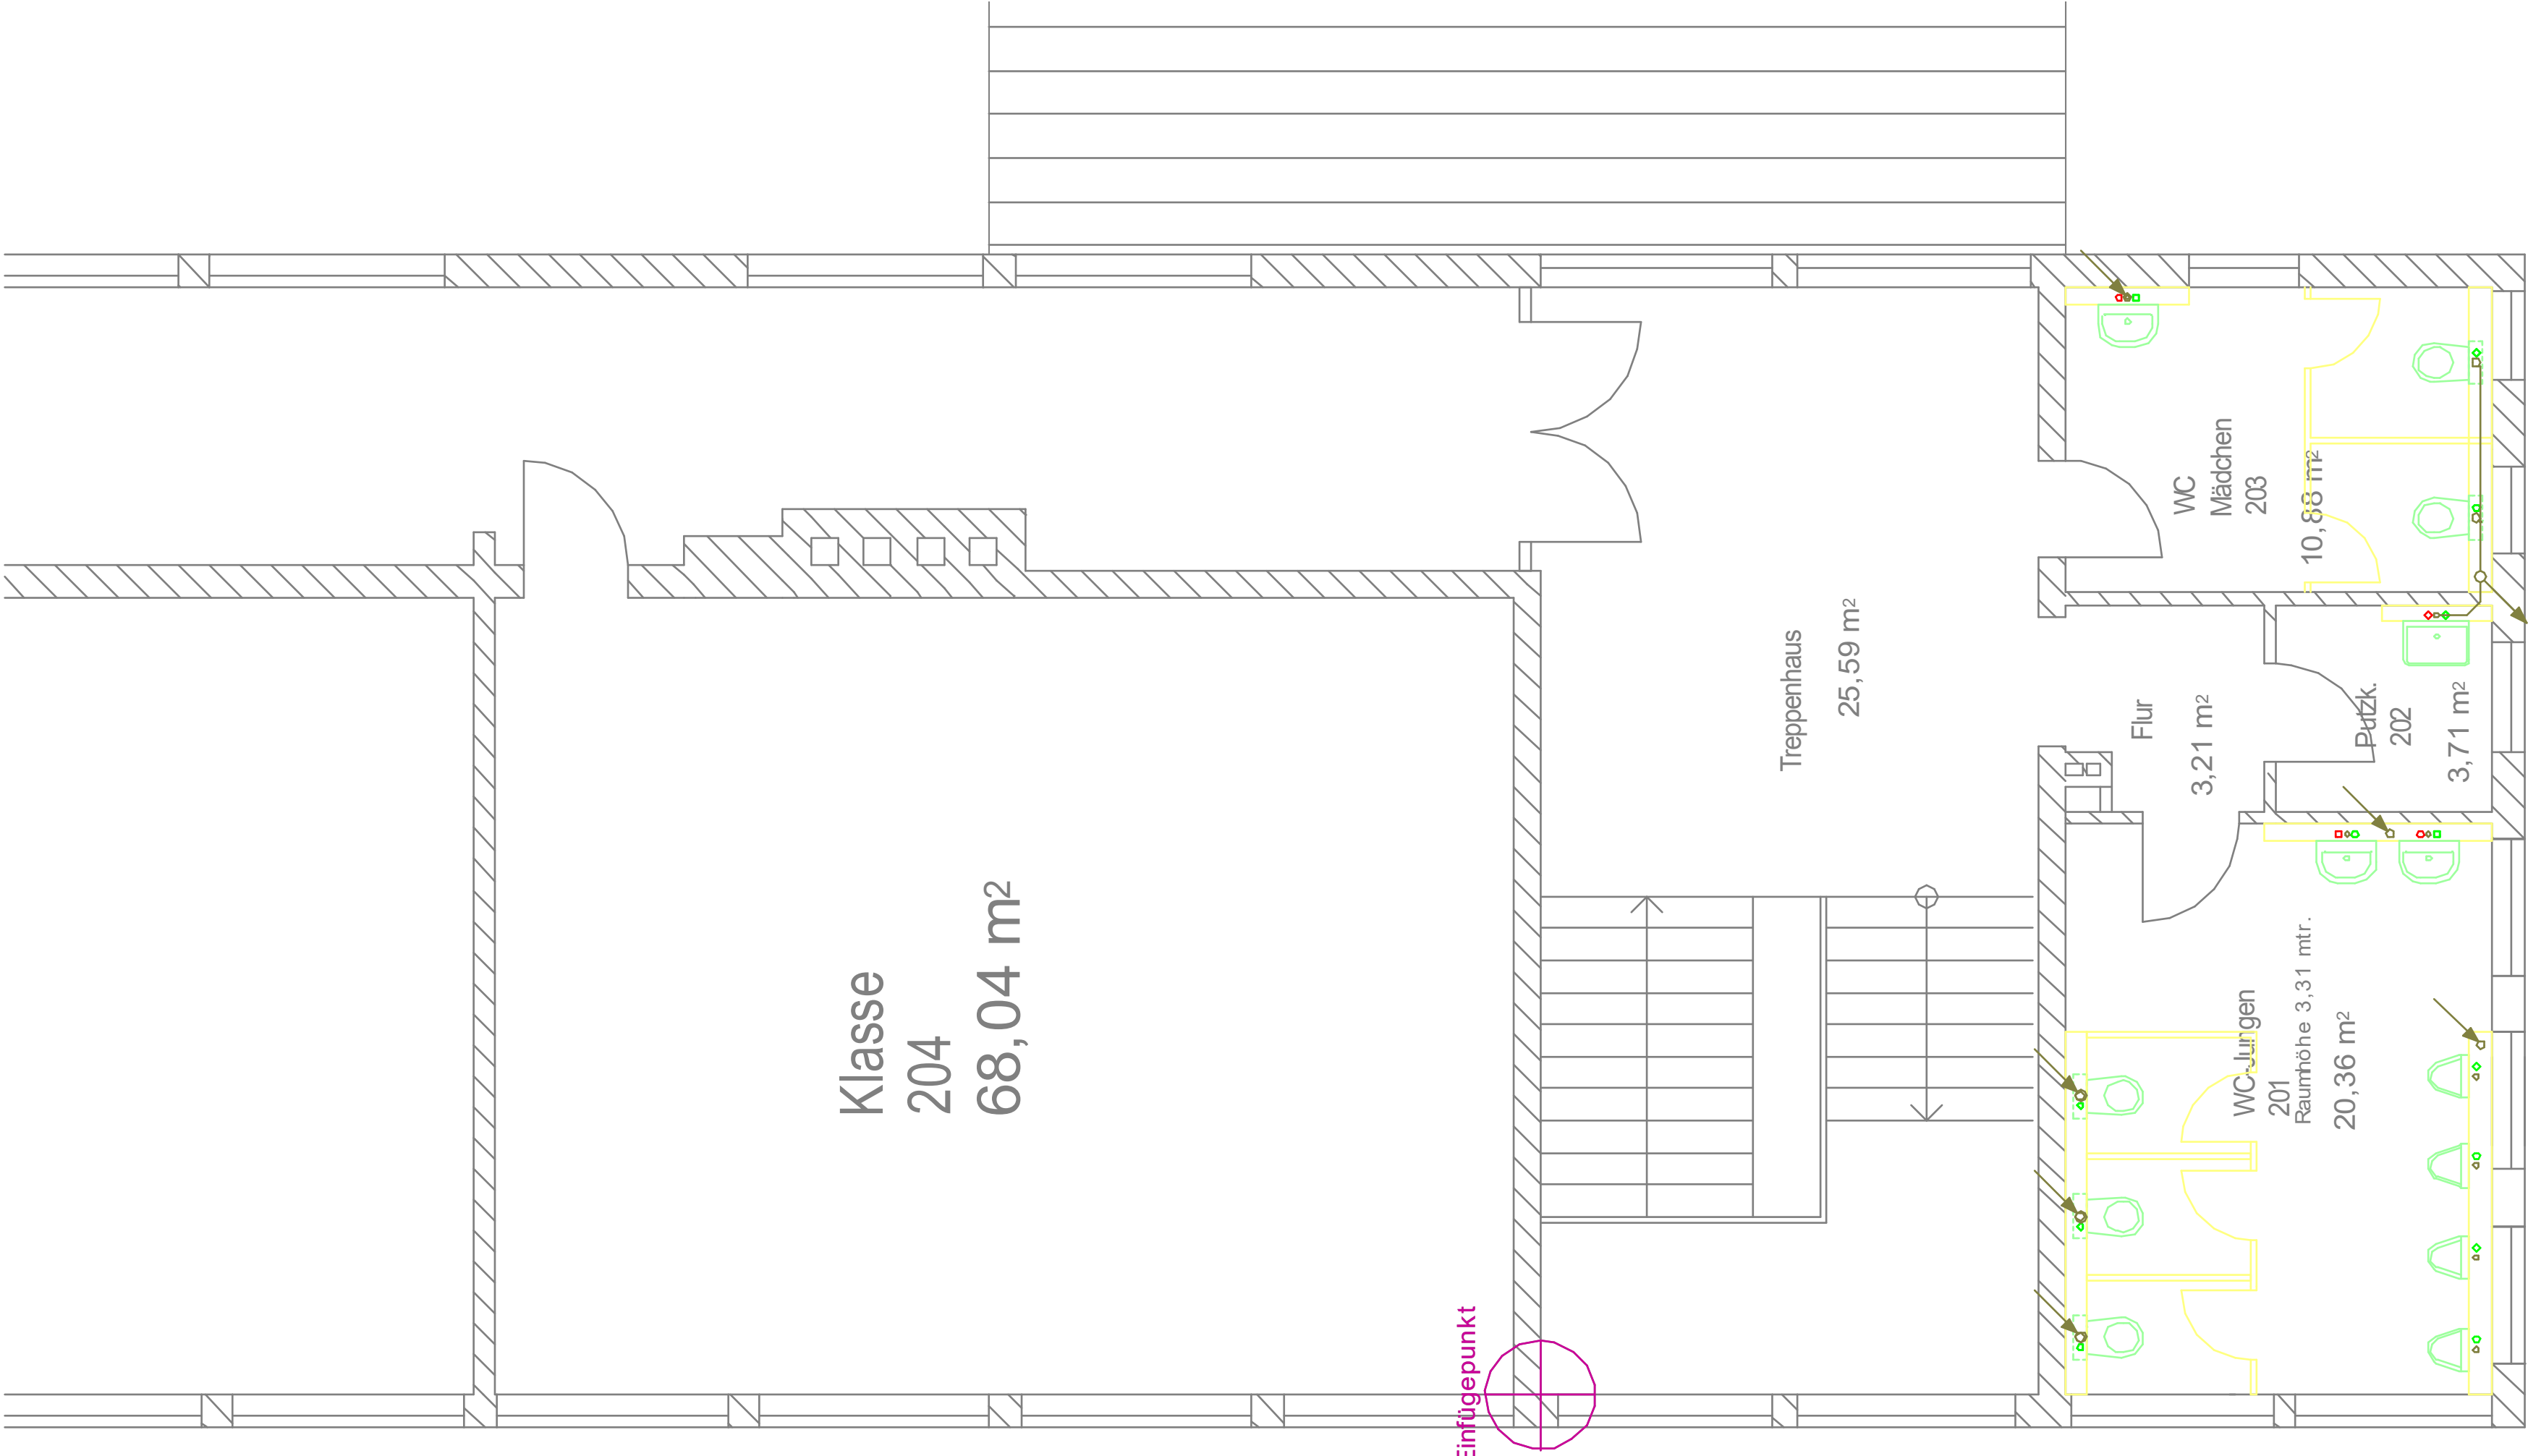

Einfügepunkt

SÄMTLICHE MASSE SIND EIGENVERANTWORTLICH VOR
ORT ZU PRÜFEN!!

VORABZUG

PLANUNGSBÜRO STEPHAN STEIB
HAUPTSTRASSE 3, 85072 EICHSTÄTT
TEL. 08421/907990 MOBIL 0176/31359302

Bauvorhaben:

SCHULE DENKENDORF
ERNEUERUNG DER WC-ANLAGEN S/O
RINGSTRASSE 31
85095 DENKENDORF

Bauherr:

GEMEINDE DENKENDORF
WASSERTAL 2
85095 DENKENDORF

Planbeschreibung:

ERNEUERUNG DER WC-ANLAGEN SÜD/OST
BAUMEISTERARBEITEN
GRUNDRISS ERDGESCHOSS

Maßstab:

1:50

Plan-Nr.:

2023-09_AFU-BAU_S/O-2.OG

594x590

m m

Gezeichnet:

15.02.2024

Name

S. Steib

Index	Bemerkung	Datum	Name
a			
b			
c			
d			
e			
f			
g			
h			
i			
j			
k			
l			