Index	Bemerkung	Datum	Name
a			
b			
c			
d			
e			
f			
g			
h			
i			
j			
k			
l			

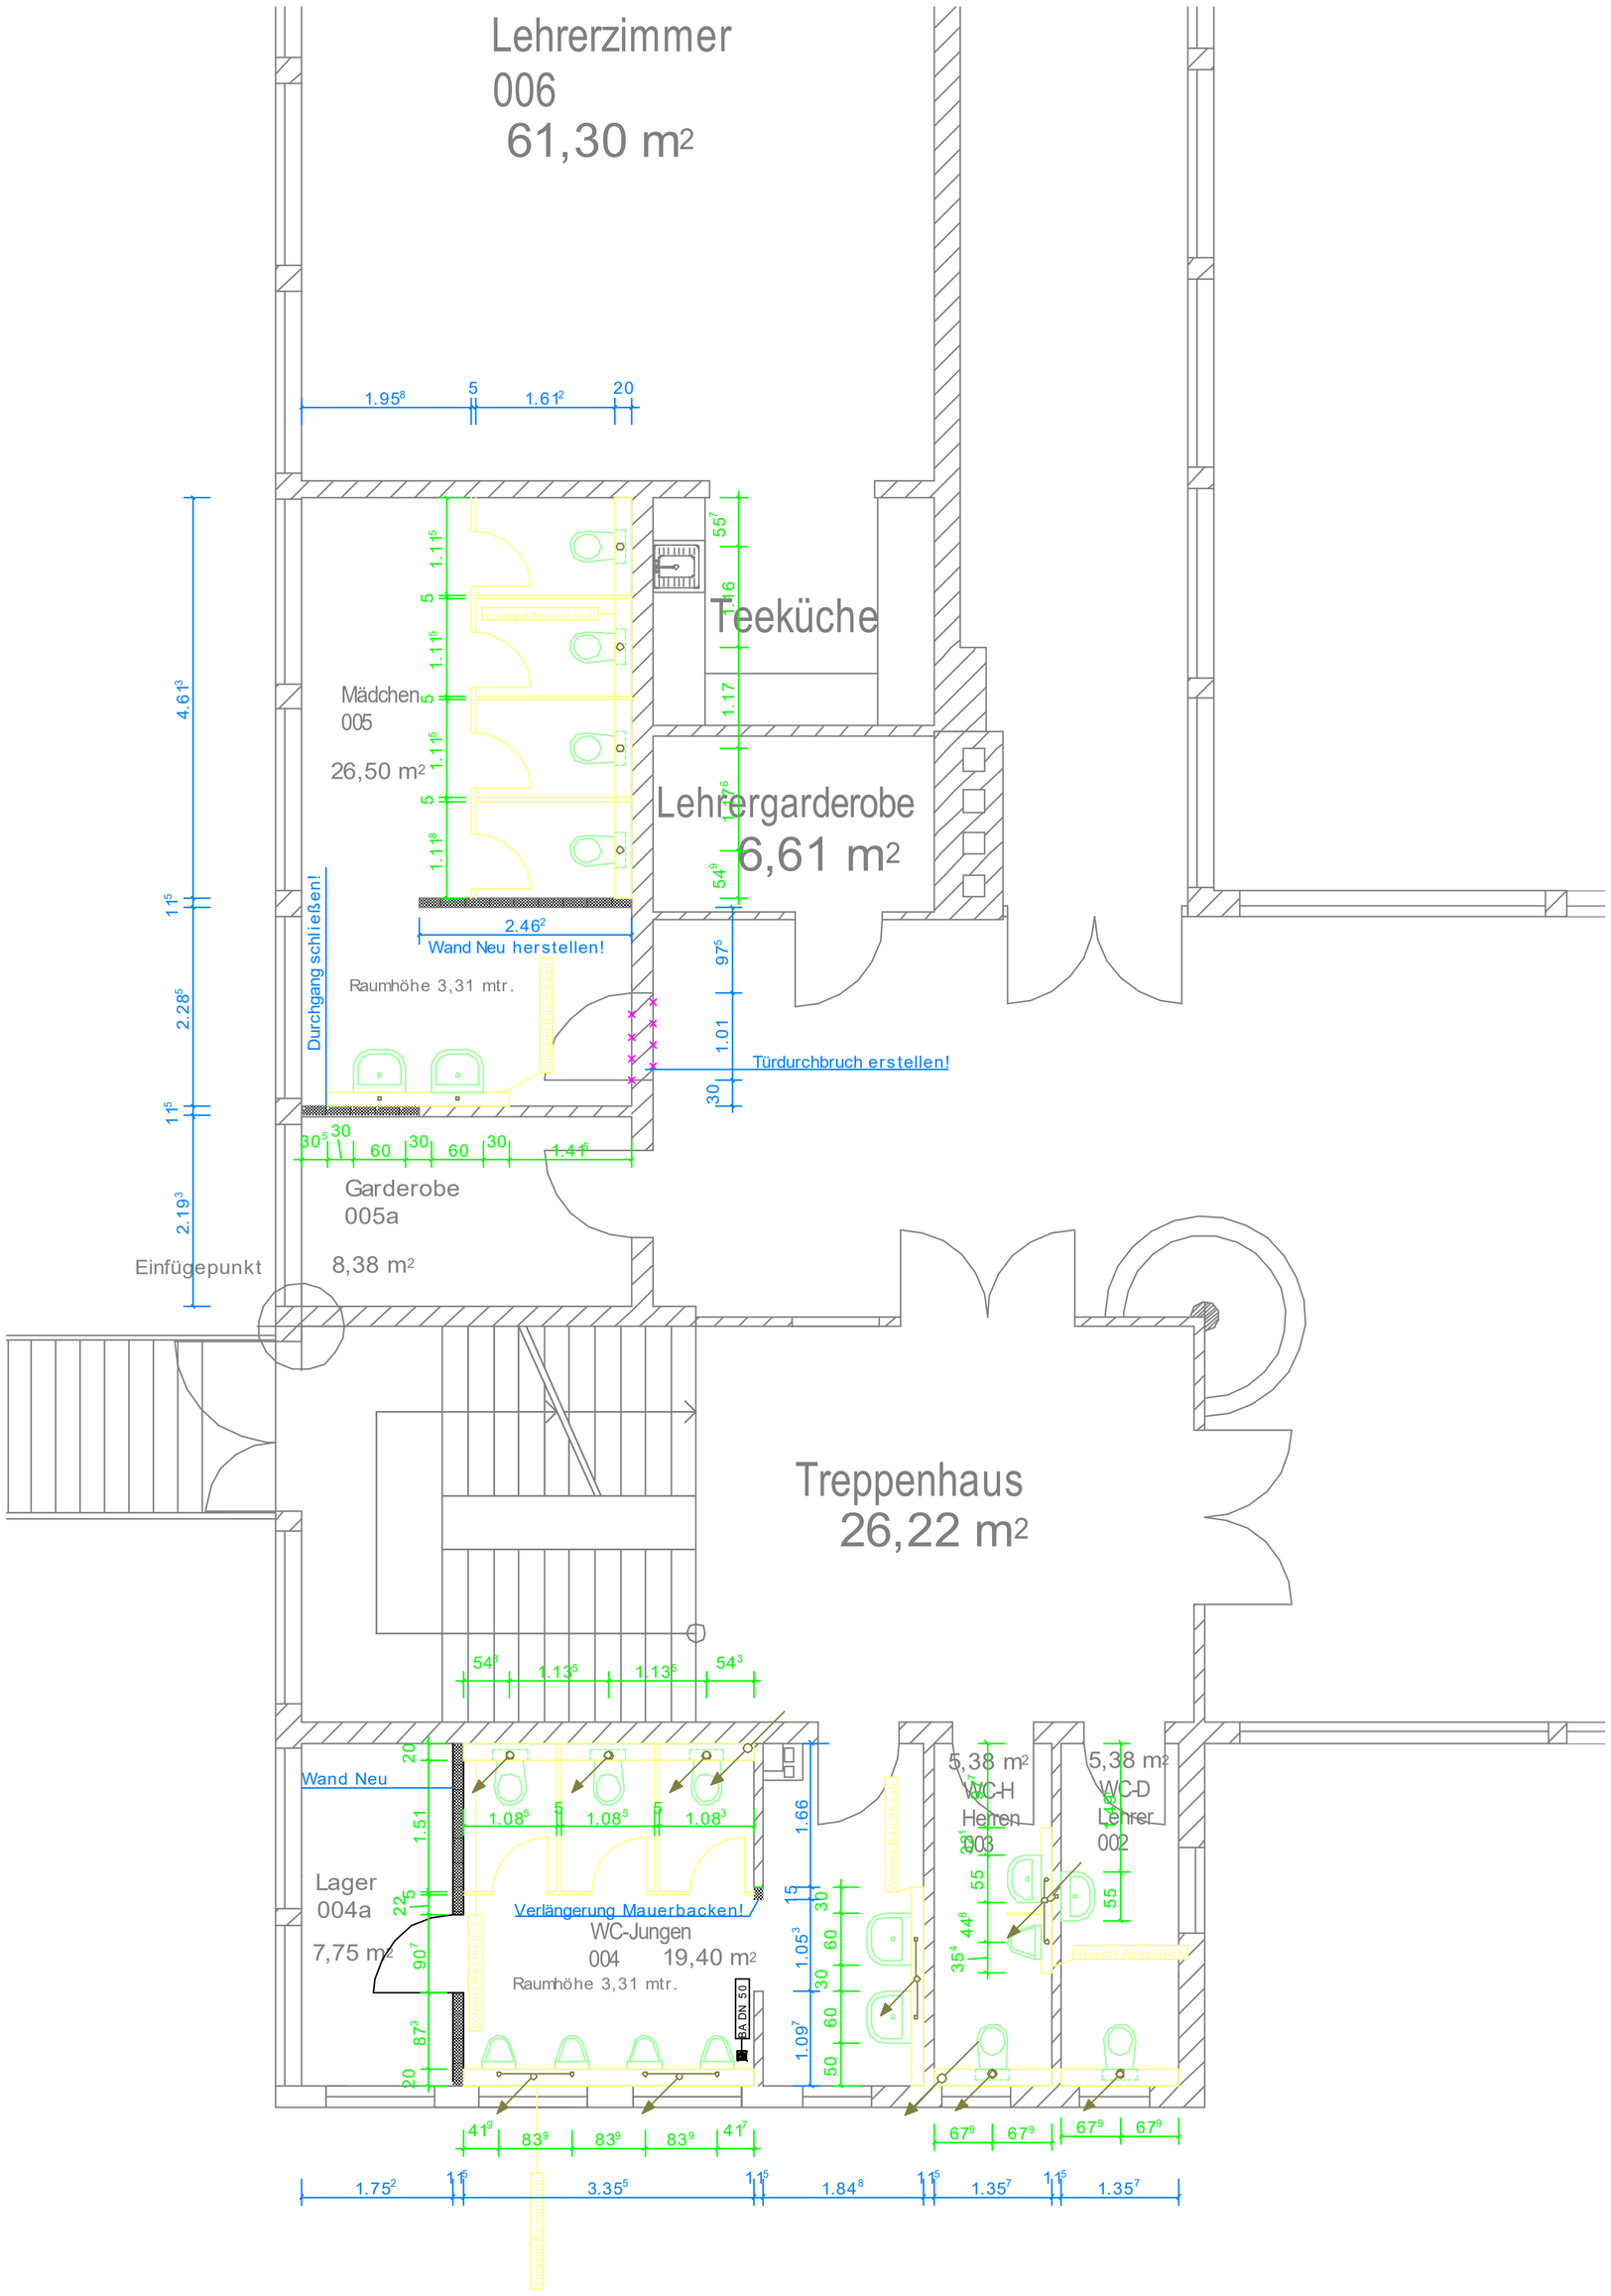

SÄMTLICHE MASSE SIND EIGENVERANTWORTLICH VOR ORT ZU PRÜFEN!!

VORABZUG

PLANUNGSBÜRO STEPHAN STEIB
HAUPTSTRASSE 3, 85072 EICHSTÄTT
TEL. 08421/907990 MOBIL 0176/31359302

Bauvorhaben:

SCHULE DENKENDORF
ERNEUERUNG DER WC-ANLAGEN S/O ERDGESCHOSS
RINGSTRASSE 31
85095 DENKENDORF

Bauherr:

GEMEINDE DENKENDORF
WASSERTAL 2
85095 DENKENDORF

Planbeschreibung:

ERNEUERUNG DER WC-ANLAGEN SÜD/OST

BAUMEISTERARBEITEN

GRUNDRISS ERDGESCHOSS

Maßstab:	Plan-Nr.:			
1:50	2023-09_AFU-BAU_S/O-EG			
	594x590 mm		Datum	Name
		Gezeichnet:	15.02.2024	S. Steib